


3+N+PE st. 50Hz 400/230V / TN-C-S

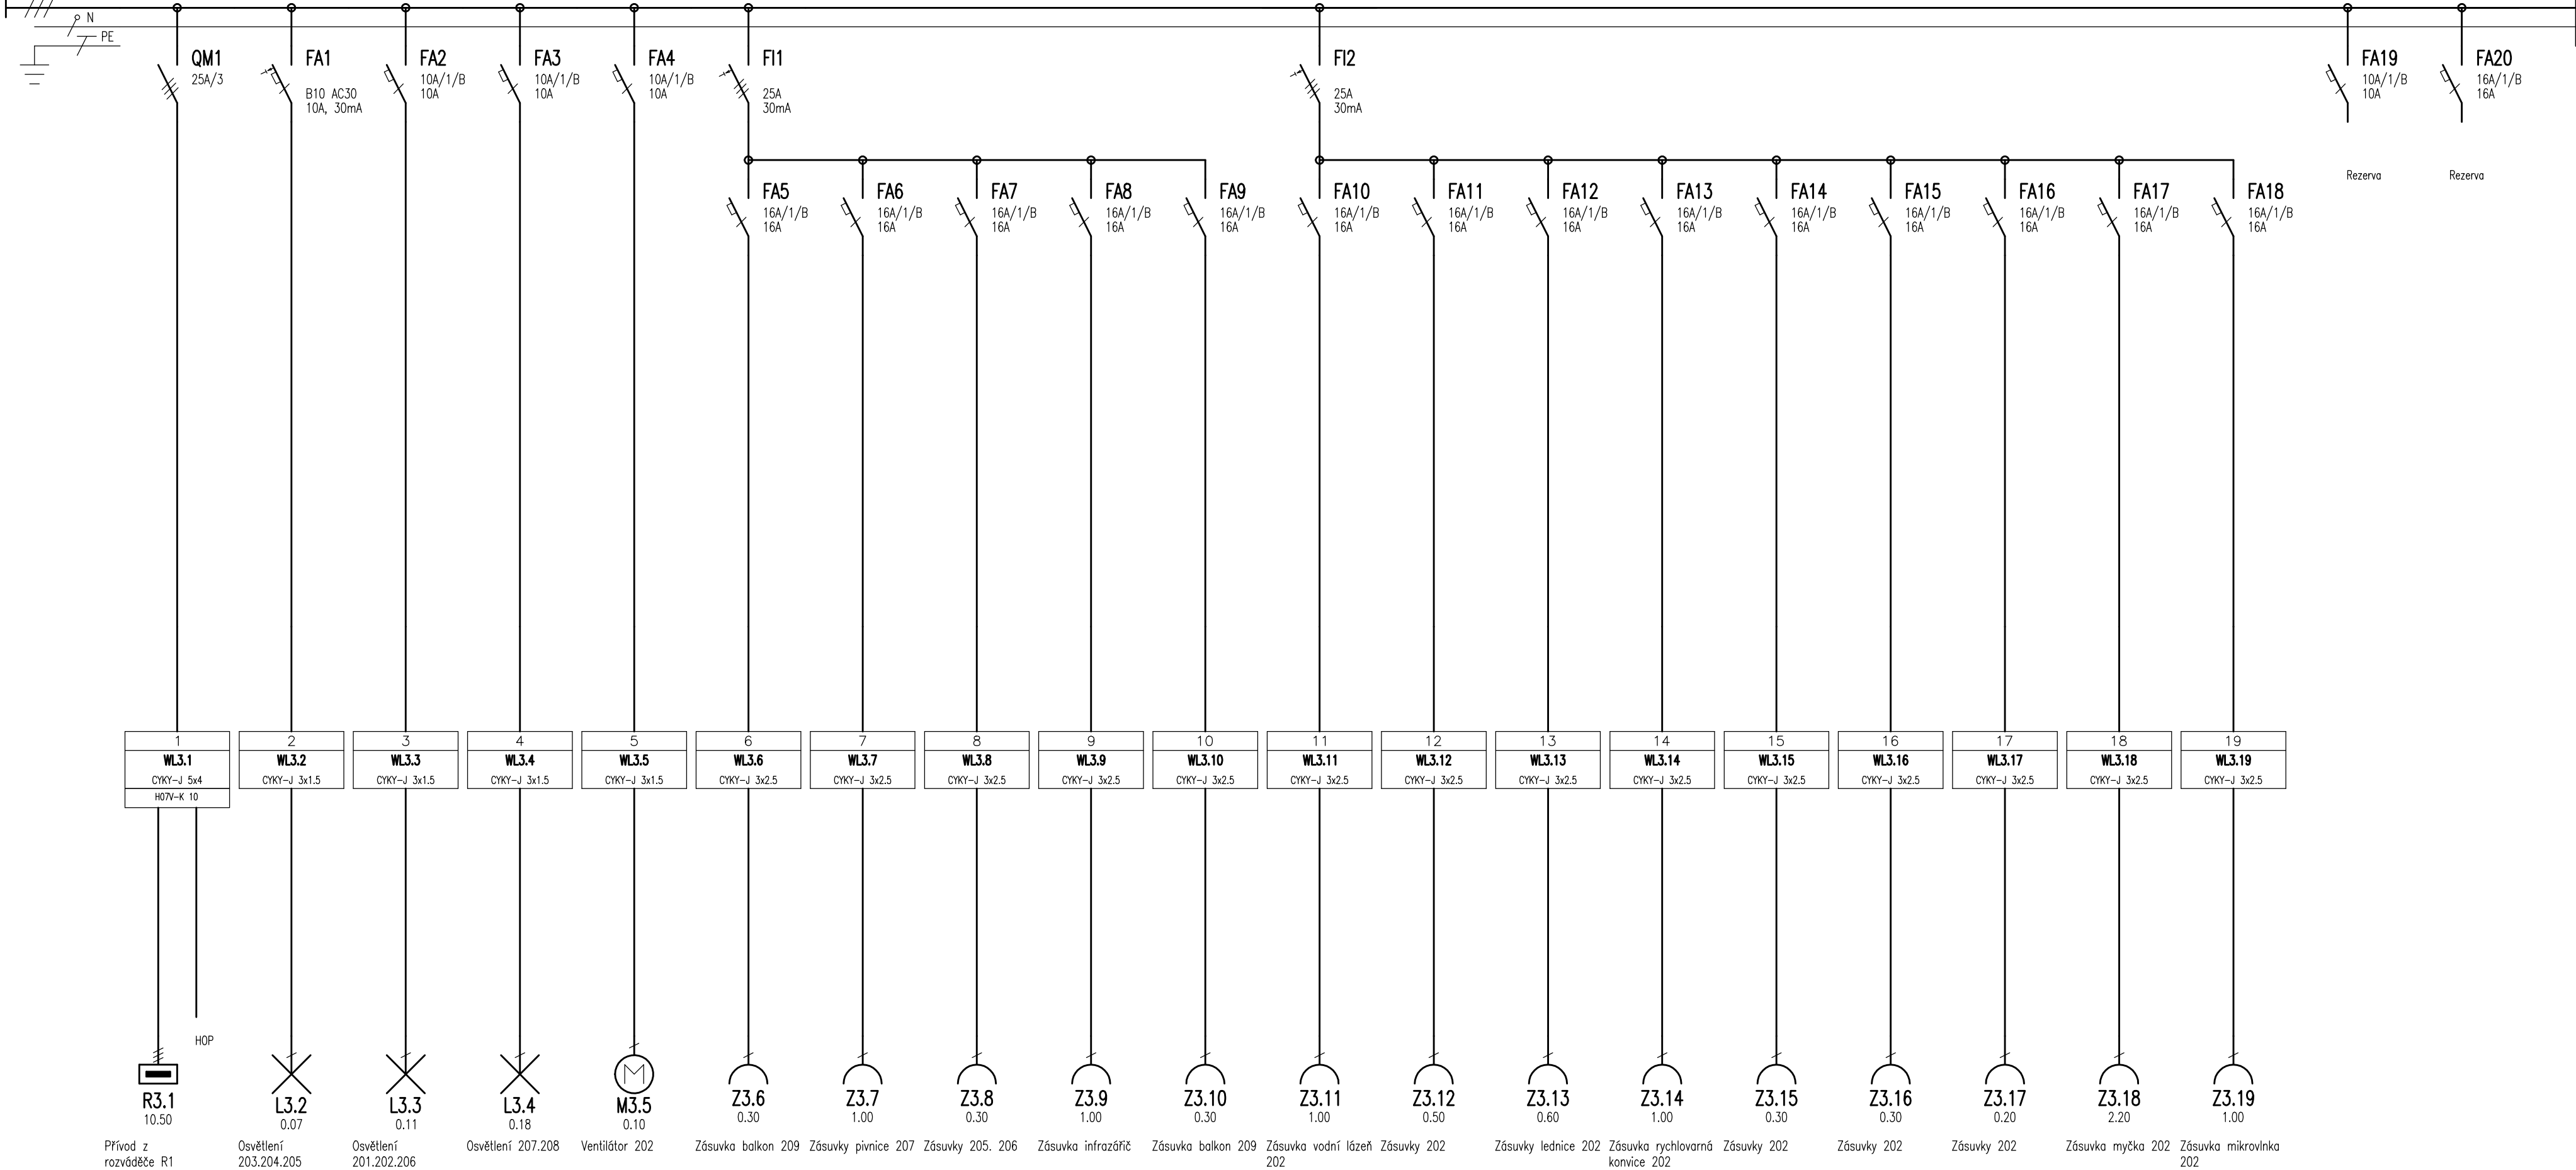

ROZVÁDĚČ R3

ROZVÁDĚČ: PRO ZAPUŠTĚNOU MONTÁŽ, 48 MODULŮ, BÍLÝ

ROZMĚRY: V x Š x H = 710 x 350 x 95 mm

PŘÍVOD: SHORA, ZESPODU

VÝVOD: SHORA, ZESPODU

KRYTÍ: IP 30

PRO POUŽITÝ ROZVÁDĚČ BUDE PROVEDEN VÝPOČET OTEPLENÍ ROZVÁDĚČE!

ROZVODNÁ SOUSTAVA: 3+N+PE, 400/230 V, 50 Hz, TN-C-S

OCHRANA: PŘED ÚRAZEM EL. PROUDEM DLE ČSN 33 2000-4-41, ed. 2
čl. 411.3.1 OCHRANNÉ UZEMNĚNÍ A POSPOJOVÁNÍ
čl. 411.3.2 AUTOMATICKÉ ODPOJENÍ OD ZDROJE
čl. 411.3.3 DOPLŇKOVÉ OCHRANY – PROUDOVÝ CHRÁNIČ
čl. 411.4 SÍŤ TN

PROSTŘEDÍ: DLE ČSN 33 2000-5-53, ed. 3

ENERGETICKÁ BALANCE:
INSTALOVANÝ VÝKON: $P_i = 5,95 \text{ kW}$
SOUDOBOST: 0,8
REZERVA: 10%
PŘEPOČTENÝ VÝKON: $P_p = 5,3 \text{ kW}$
ÚČINÍK: 0,95
JMENOVITÝ PROUD: $I_n = 8,1 \text{ A}$

POZNÁMKA:

ROZVÁDĚČ BUDE MIMO POPISU JISTÍČÍCH PRVKŮ A OSTATNÍCH POVINNÝCH ÚDAJŮ
OPATŘEN UPOZORNĚNÍM O NUTNOSTI MIN. 1x ROČNĚ (NEBO PODLE ÚDAJŮ VÝROBCE)
PROVÉST TEST PROUDOVÝCH CHRÁNIČŮ, ABY BYLA ZAJIŠTĚNA JEJICH SPRÁVNÁ FUNKCE

NEO ARCH

projektování staveb


Olešná 8, 678 01 Blansko | IČ: 045 25 582
email: dvoracek.hynek@seznam.cz | gsm: +420 733 791 697

KULTURNÍ DŮM, OLŠANY

název stavby
Obec Olšany, č. p. 66, 68301 Olšany, IČO: 00368067
investor

k.ú. Olšany | 68301 Olšany, parc. č. st. 26/1

místo

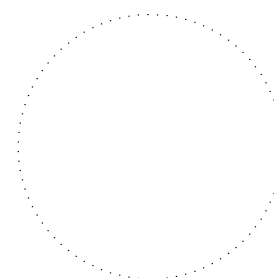

Ing. Markéta Šafářová
projektant, HIP

Ing. Kateřina Svobodová
vyraboval

Ing. Kateřina Svobodová, ČKAIT č. 1004629
odpovědný projektant

SO.01 - kulturní dům
stavební objekt
D.1.4.5 Technika prostředí staveb - silnoproudá elektrotechnika
část dokumentace
Rozváděč R3
název výkresu
provedení stavby
stupeň dokumentace

kótováno
2017-10
datum
14
číslo výkresu
sada